

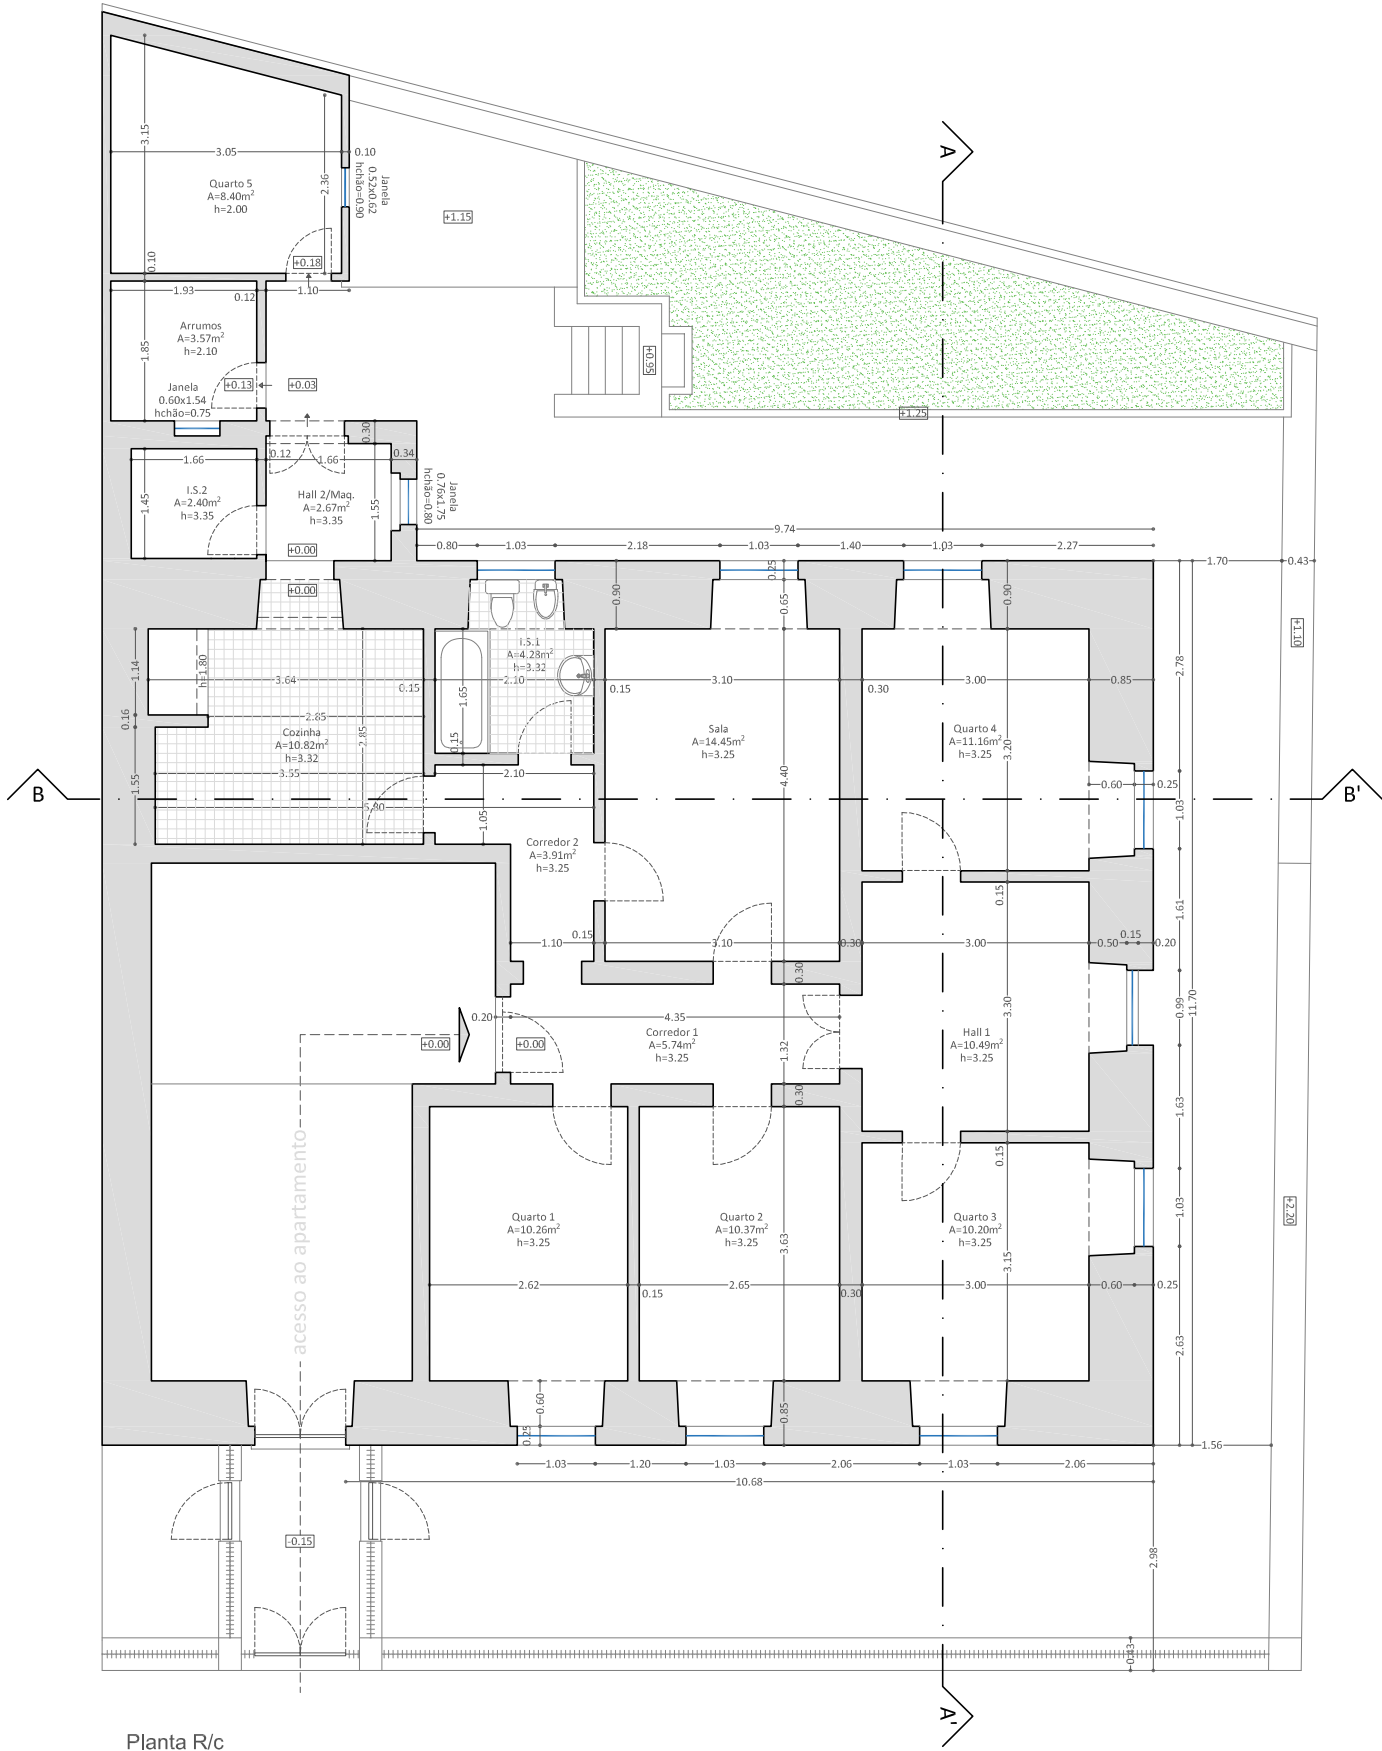


Corte B-B'

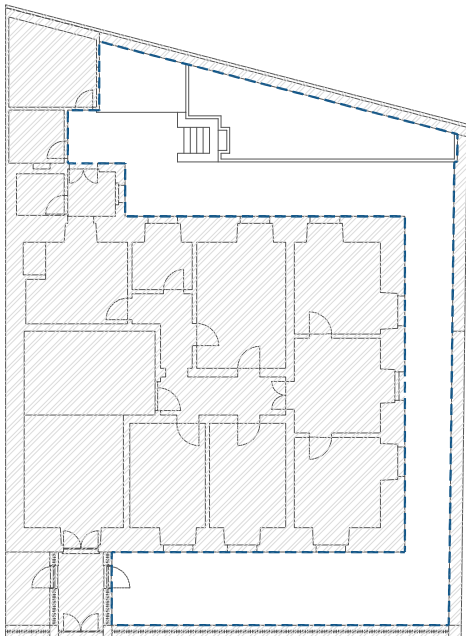

Planta R/c

Corte A-A'

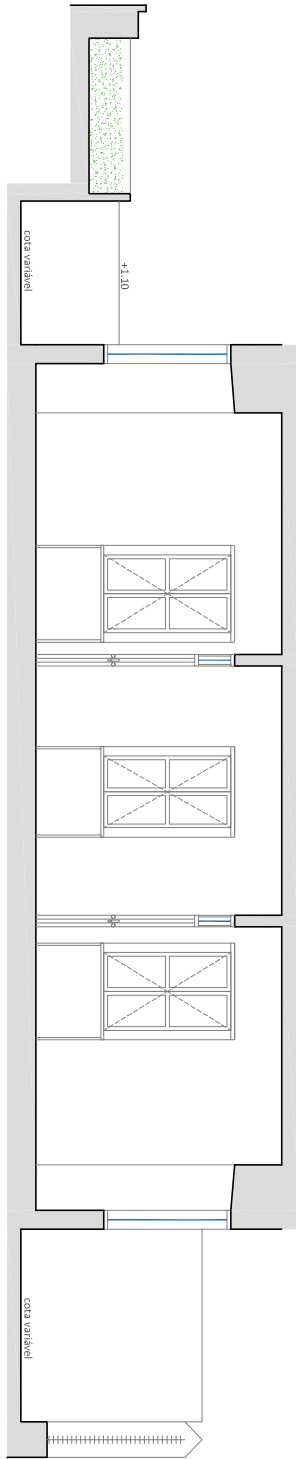

Logradouro
aprox. 105 m²

Sr. Filipe Malta da Costa
Calçada do Lavra, n.º 26, R/c, Lisboa

Requerente e Morada Obra/Intervenção
Peça Desenhada

Planta
Cortes A-A' e B-B'

Fase de Projeto

Levantamento
do Existente

Arquitetura

Data

Fevereiro 2024

Técnico

Ricardo Andrade

Processo

--

Substitui

--

Escala

1:100

Desenho

01